




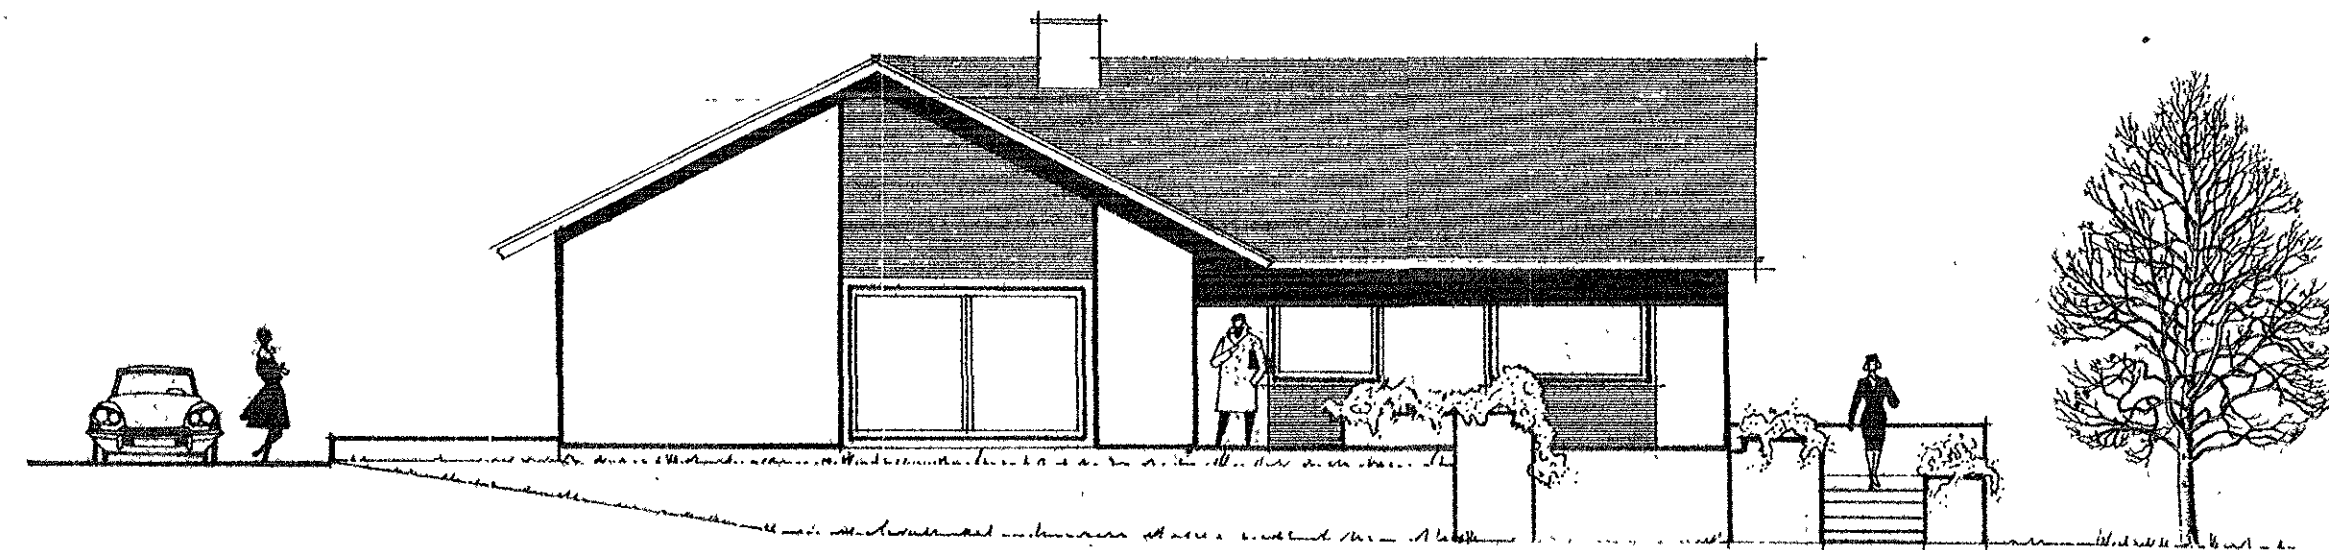


westansicht

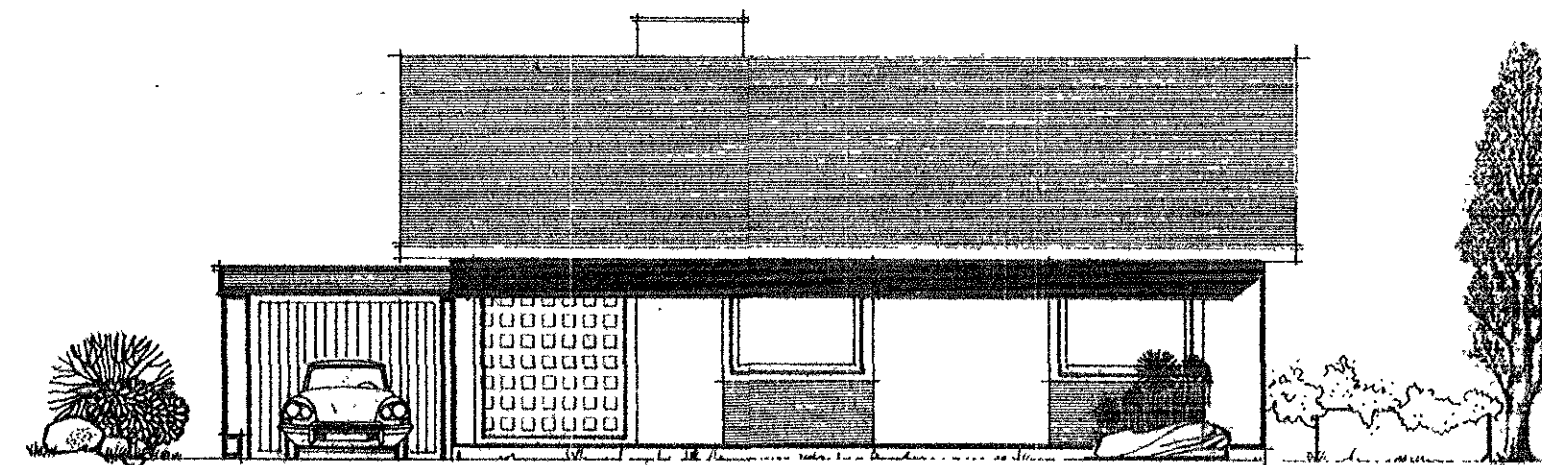

nordansicht

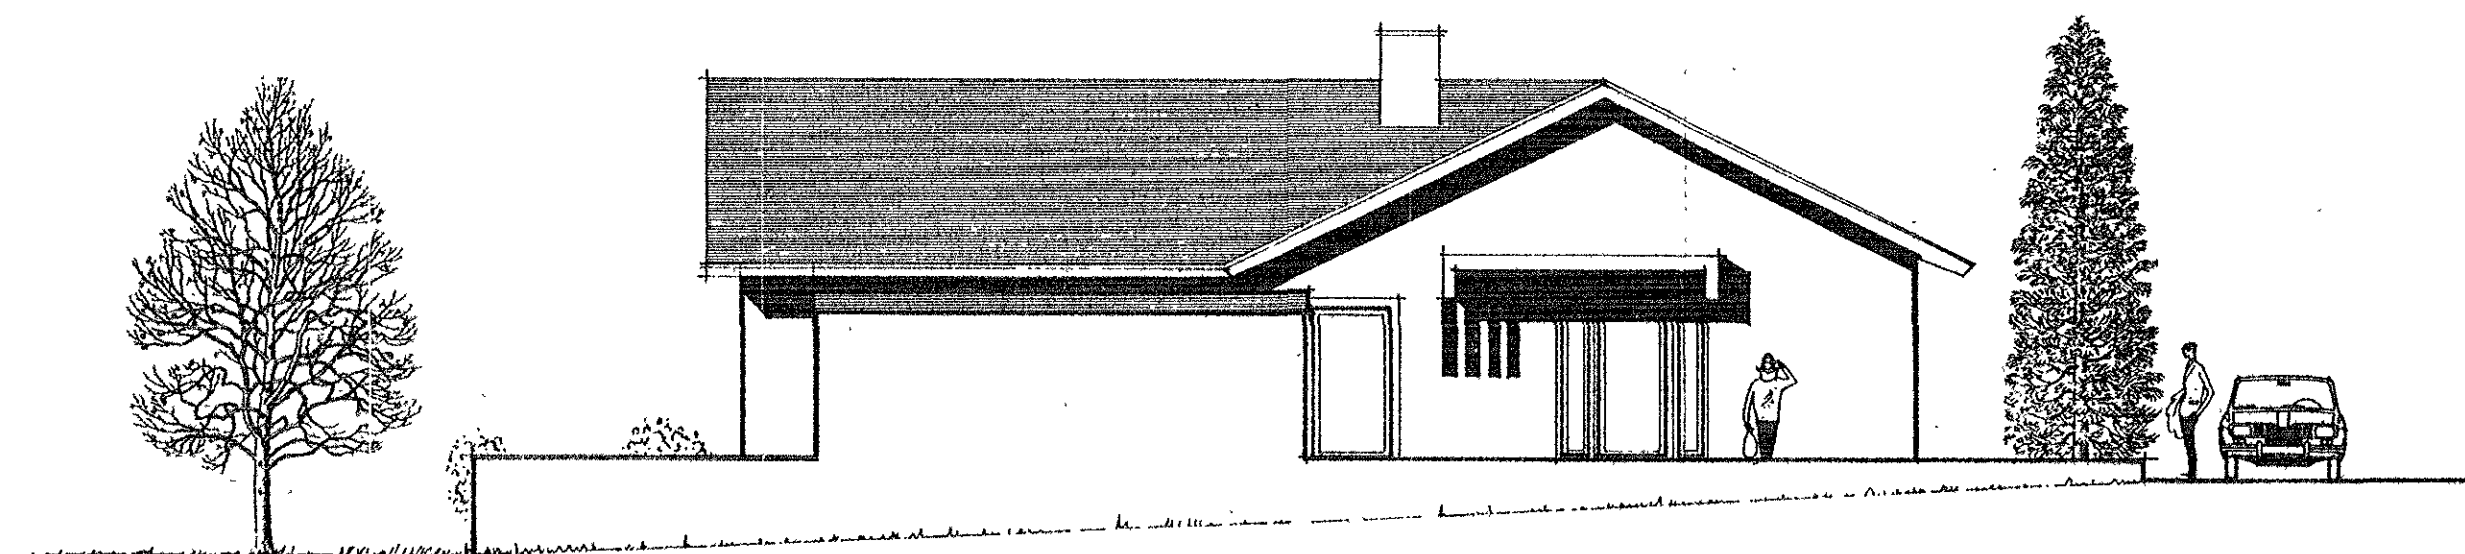

ostansicht

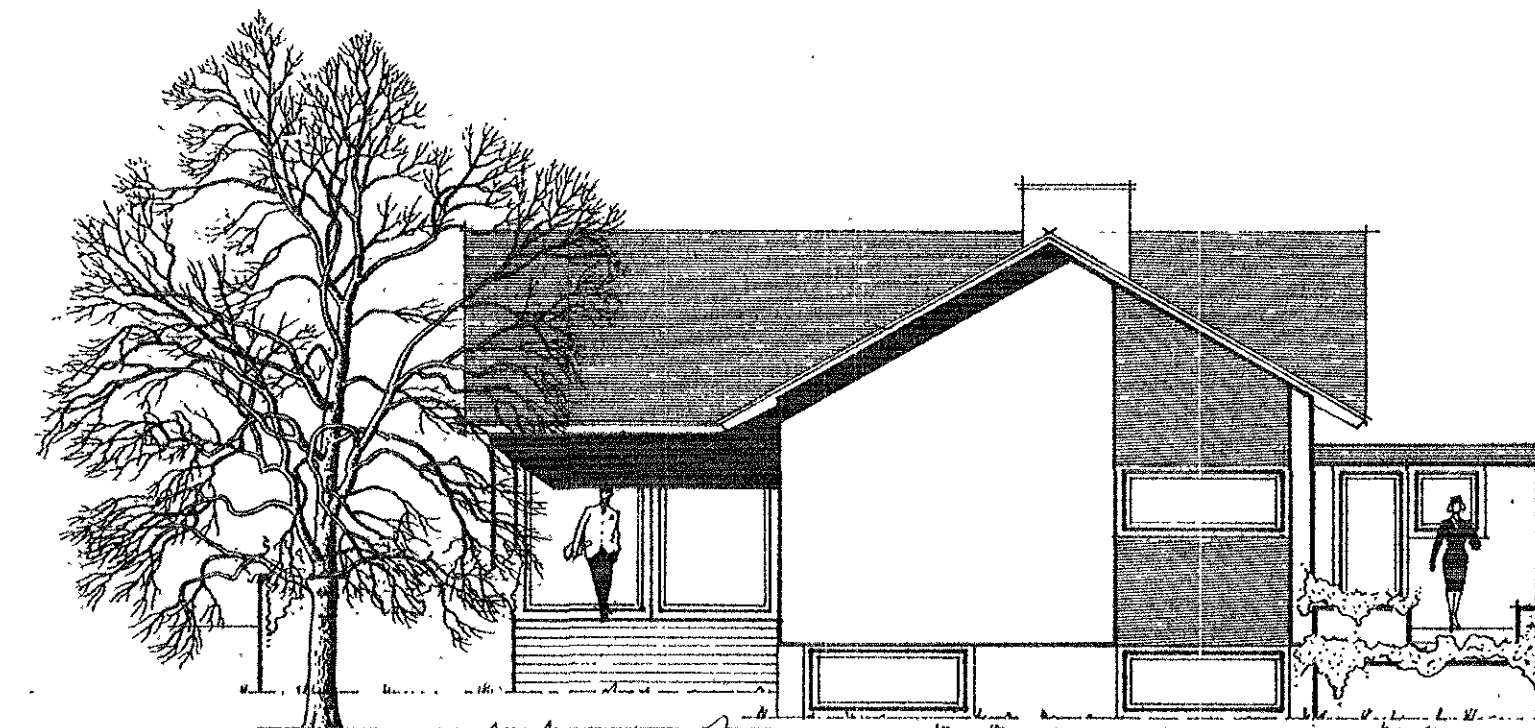

südansicht

bauvorhaben: neubau eines bungalows		blattnr.
bezeichnung: tekturplan ansichten		mst. 1:100
planung		bauherr
ing.büro für hochbau rolf reinhart schlossgarten 6 tel. 1704 6701 friedelsheim		keller wohnungsbau friedelsheim
friedelsheim im august 1976		